


Załącznik nr 1.2  
do Protokołu zdawczo-odbiorczego  
z dnia .....

Mapka – rzut parteru budynku Stacji Maltanka

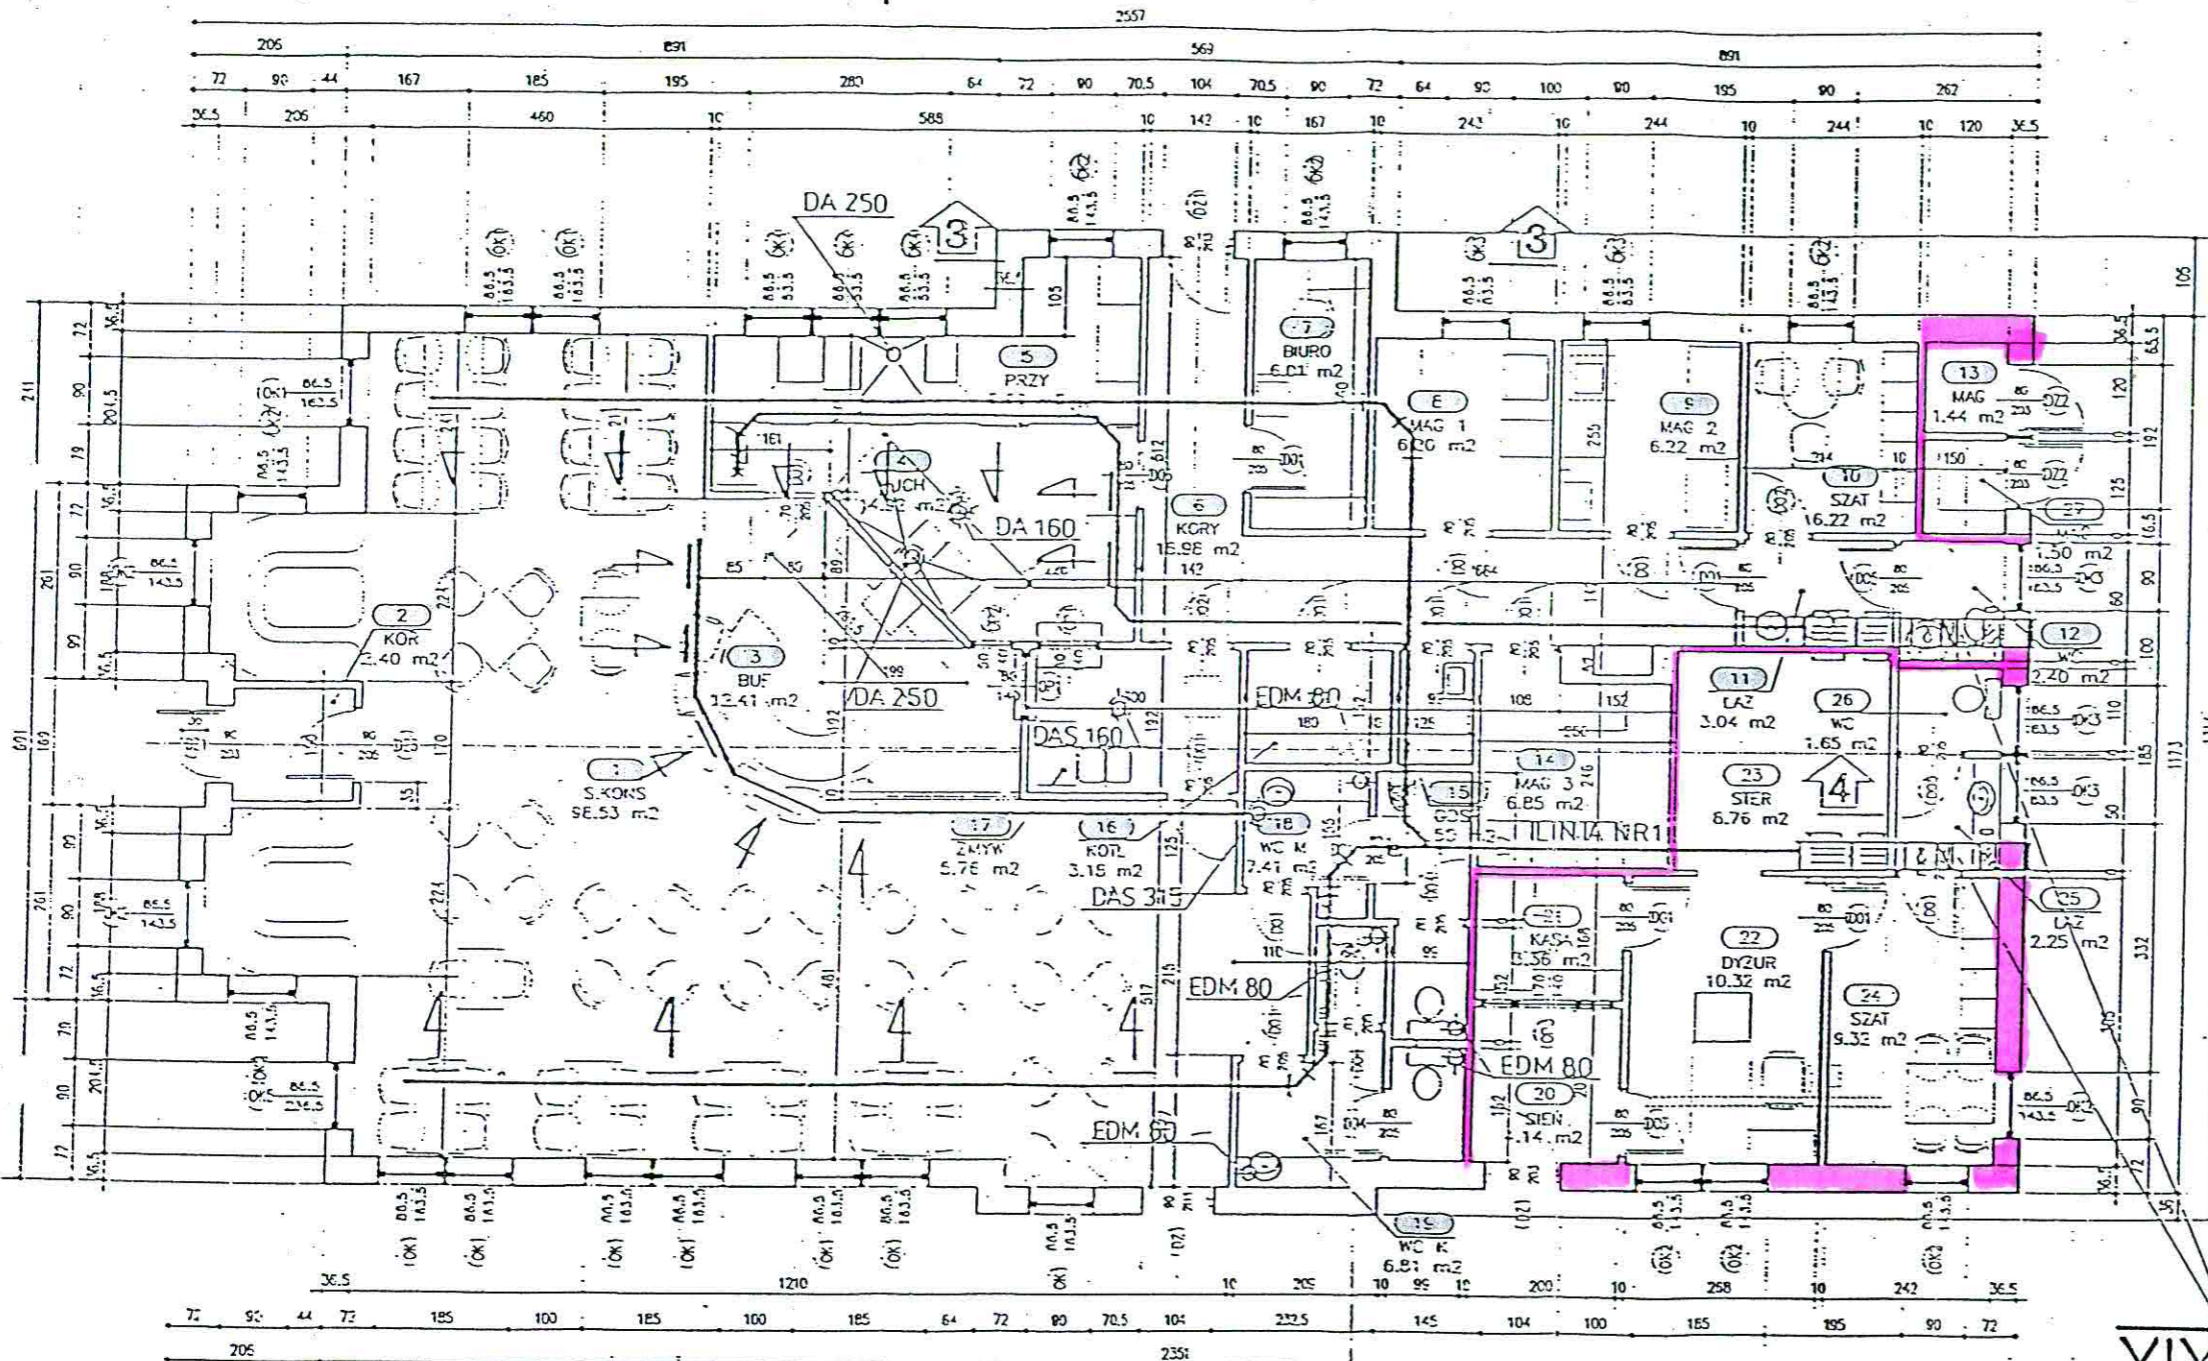

ZESTAWIENIE POMIESZCZEŃ			
NR I NAZWA	PRZEZNACZENIE	POW.	POSADZKA
<b>RESTAURACJA MALTANKA</b>			
1	S.KONS.   SALA KONSUMPCYJNA	98,53	GRANITOPLEX NE SŁUSKI
2	KOR.   PRZEDSIÖKON	3,40	GRANITOPLEX NE SŁUSKI
3	BUF.   BUFET	12,41	CERAMICZNE PŁYTKI POOL.
4	KUCH.   KUCHNIA	14,99	CERAMICZNE PŁYTKI POOL.
5	PRZY.   PRZYGOTOWALNA	5,58	CERAMICZNE PŁYTKI POOL.
6	KORY.   KORYTARZ	10,58	CERAMICZNE PŁYTKI POOL.
7	BIURO   BIURO	6,01	CERAMICZNE PŁYTKI POOL.
8	MAG 1   MAG. NARZĘDZI I MYDŁ POJEMNIKÓW	6,22	CERAMICZNE PŁYTKI POOL.
9	MAG 2   MAG. WAZY I MYDŁ JAK	6,22	CERAMICZNE PŁYTKI POOL.
10	SZAT.   SZATNI PERSEKELU	16,22	CERAMICZNE PŁYTKI POOL.
11	LAZ.   UMYWALNIA PERSEKELU	3,04	CERAMICZNE PŁYTKI POOL.
12	WC   WC PERSEKELU	2,40	CERAMICZNE PŁYTKI POOL.
13	MAG   MAGAZYN ODPADÓW KUCHENNYCH	1,44	CERAMICZNE PŁYTKI POOL.
14	MAG 3   MAGAZYN PRODUKTÓW SUCHYCH	6,85	CERAMICZNE PŁYTKI POOL.
15	GOSP.   POM. NA SPRZET PORZĄDKOWY	1,59	CERAMICZNE PŁYTKI POOL.
16	KOR.   KORYTARZ - KOCIOŁ ELEKTRYCZNY	2,18	CERAMICZNE PŁYTKI POOL.
17	ZUMK.   ZUMWIENIA	3,26	CERAMICZNE PŁYTKI POOL.
18	WC M   WC KLIENTÓW - MĘSCZYN	2,41	CERAMICZNE PŁYTKI POOL.
19	WC K   WC KLIENTÓW - KOBIECY	2,41	CERAMICZNE PŁYTKI POOL.
RAZEM RESTAURACJA MALTANKA:		211,88	
<b>POMIESZCZENIA STACYJNE</b>			
20	SIEN.   PRZEDSIÖKON, PODCIEPIALNA	4,14	GRANITOPLEX NE SŁUSKI
21	KASJ.   KASJA BILETOWA	3,38	CERAMICZNE PŁYTKI POOL.
22	DYZUR.   DYZURNY RUCHU	10,32	CERAMICZNE PŁYTKI POOL.
23	STER.   STEROWNIA	8,78	CERAMICZNE PŁYTKI POOL.
24	SZAT.   FOKUS SPOKOJNY	9,32	CERAMICZNE PŁYTKI POOL.
25	LAZ.   UMYWALNIA PRACOWNIKÓW	2,25	CERAMICZNE PŁYTKI POOL.
26	WC   WC PRACOWNIKÓW	1,65	CERAMICZNE PŁYTKI POOL.
27	MAG.   MAGAZYN PODRĘCZNY	1,50	CERAMICZNE PŁYTKI POOL.
RAZEM POMIESZCZENIA STACYJNE:		41,95	
OGÓLEM BUDYNEK:		255,16	

XIX - Dworzec Maltanka

Rzut parteru budynku

— pomieszczenia stacyjne

Wykonał A.Khasiecka

03.1999