
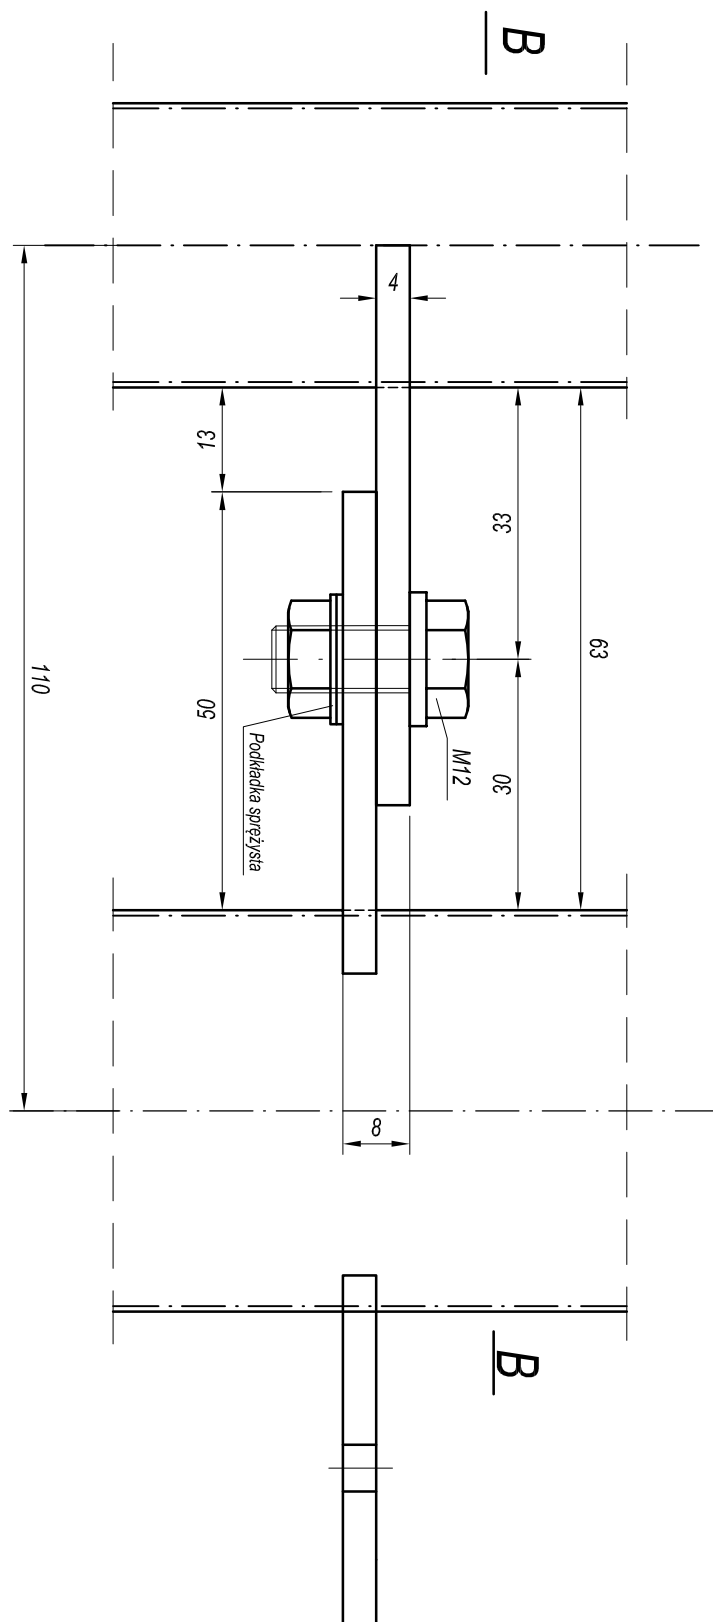



Miejskie Przedsiębiorstwo Komunikacyjne w Poznaniu Sp. z o.o. ul. Głogowska 131/133 60-244 Poznań	Wygradzenie typu PST-2			
Wydział Torów i Dróg ul. Szwajcarska 15 61-285 Poznań	maj 2018 r.	Skala 1:20	Widok ogólny	Rys. 2.1
	Opracowała:	Basma Almarrani		

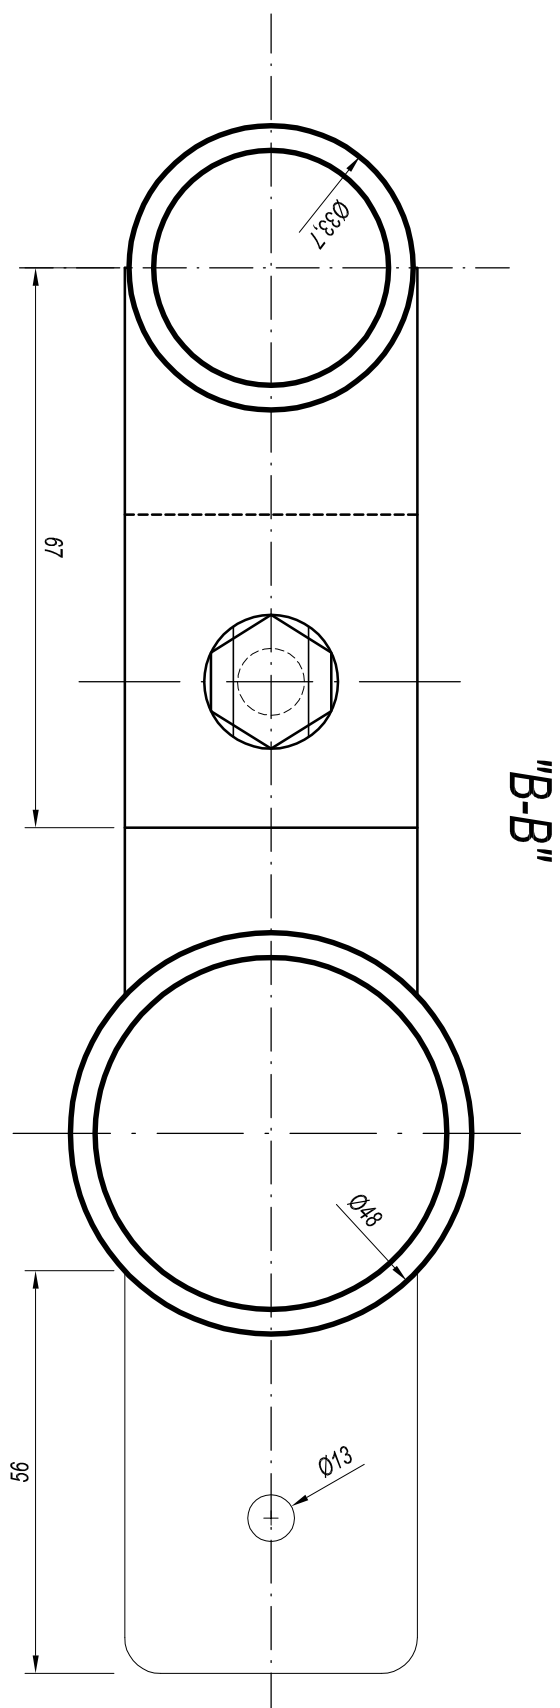


<p>Miejskie Przedsiębiorstwo Komunikacyjne w Poznaniu Sp. z o.o. ul. Głogowska 131/133 60-244 Poznań</p>	<p>Wygrozdzenie typu PST-2</p>			
<p>Wydział Torów i Dróg ul. Szwajcarska 15 61-285 Poznań</p>	<p>maj 2018 r.</p>	<p>Skala 1:1</p>	<p>Szczegóły łączenia ramy ze słupkiem Łącznik stały</p>	<p>Rys. 2.3</p>
	<p>Opracowała:</p>	<p>Basma Almarrani</p>		

Szczegół "C"

"D-D"

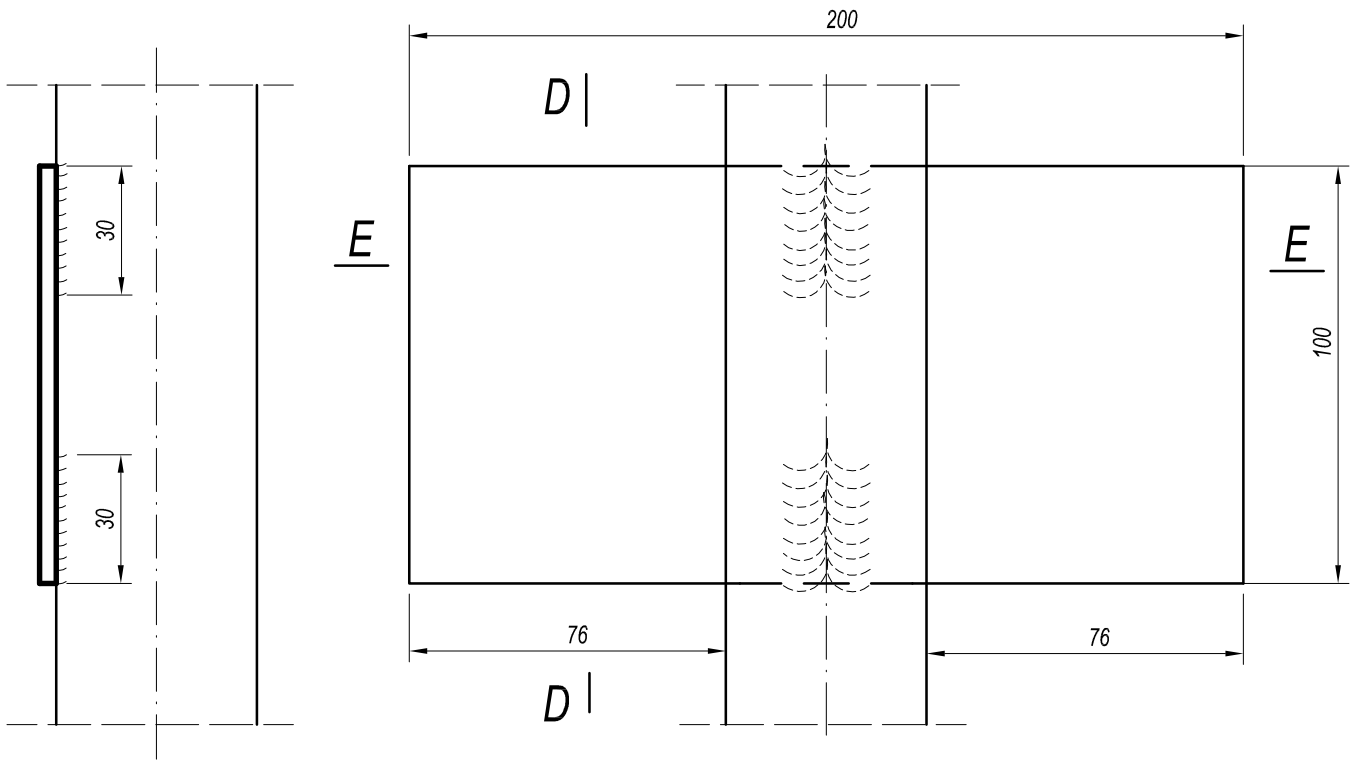

"E-E"

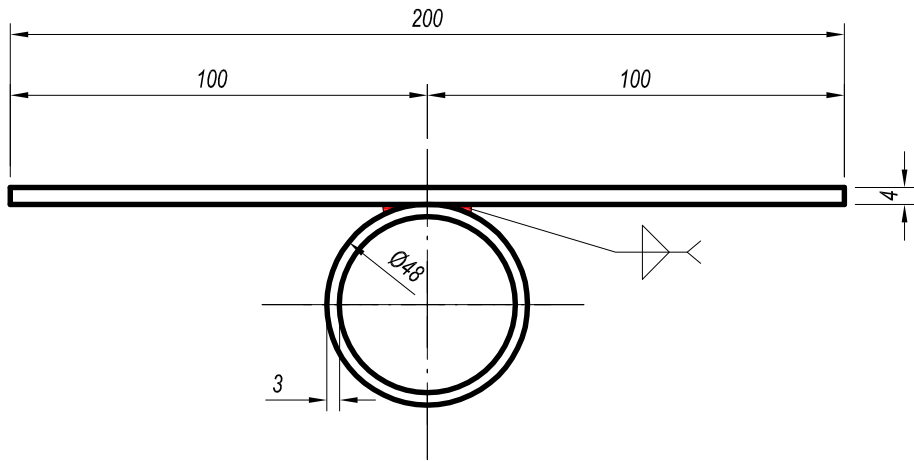

Miejskie Przedsiębiorstwo Komunikacyjne w Poznaniu Sp. z o.o. ul. Głogowska 131/133 60-244 Poznań		Wygrozdzenie typu PST-2			
Wydział Torów i Dróg ul. Szwajcarska 15 61-285 Poznań		maj 2018 r.	Skala 1:2	Szczegóły łączenia słupka z poprzeczką	Rys. 2.4
		Opracowała:	Basma Almarrani		