


Wersja: 2024.02.20, 08:54
Lokalizacja: P:\PROJEKTY\2023\0809_MPK_POZNAŃ\0809_MPK_POZNAŃ_ELEKTRYKA.DWG

- LEGENDA
- ISTNIEJĄCA ROZDZIELNICA NA HALI A-RA3
 - PROJEKTOWANE TRASY KABLOWE INSTALACJI ELEKTRYCZNYCH
 - PROJEKTOWANE TRASY KABLOWE INSTALACJI SYSTEMU DETEKCJI CO
 - WYPUST PRZEWODU DO ZASILANIA URZĄDZENIA
 - PROJEKTOWANA ROZDZIELNICA CENTRALNA SYSTEMU DETEKCJI CO
 - PROJEKTOWANY SYGNALIZATOR AKUSTYCZNO-OPTYCZNY
 - PROJEKTOWANA TABLICA SYGNALIZACYJNA

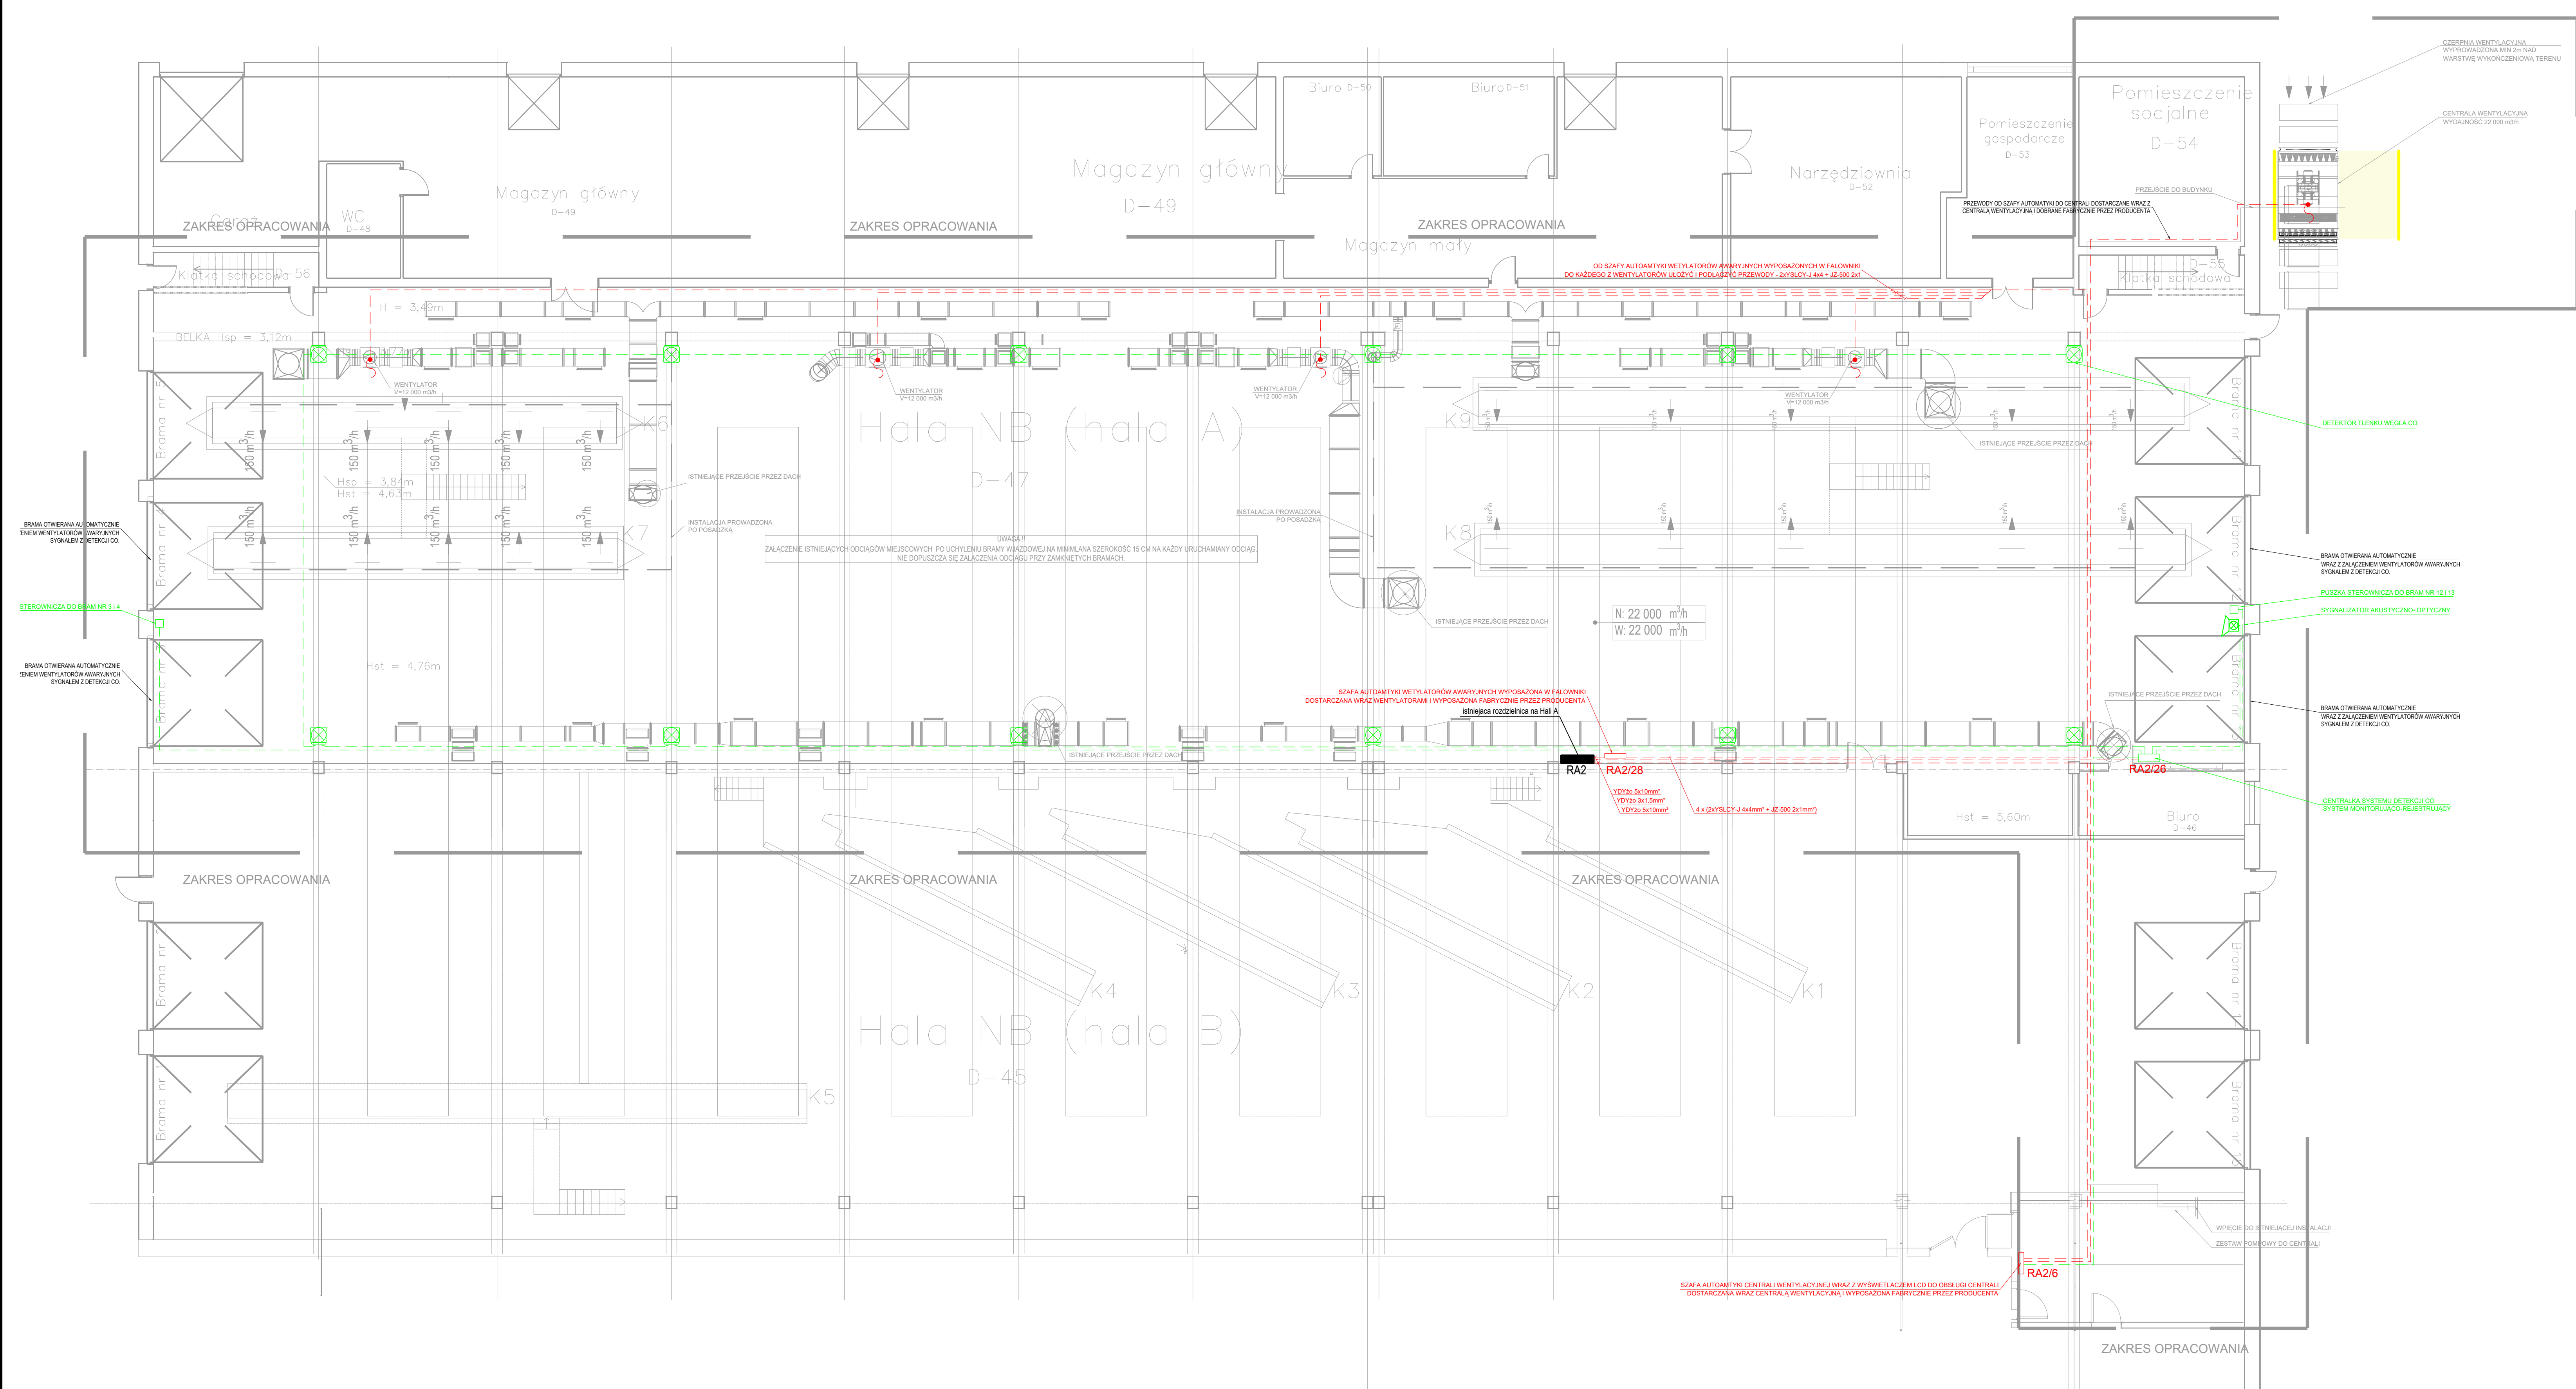

NAZWA ZAMIERZENIA BUDOWLANEGO	
BUDOWA INSTALACJI WENTYLACJI DŁA ZAJEJZNI WARSZAWSKIEJ - HALA A	
ADRES ZAMIERZENIA BUDOWLANEGO	
HALA A ZAJEJZNI WARSZAWSKIEJ PRZY UL. WARSZAWSKA 142, 61-055 POZNAŃ	
KATEGORIA OBIEKTU BUDOWLANEGO	
KATEGORIA XVIII	
IDENTYFIKATOR DZIAŁEK EWIDENCYJNYCH	
NR GEODEZYJNY DZIAŁEK: OBREB: 01 - GŁÓWNA, ARKUSZ: 32, DZIAŁKI: 1/7 CZĘŚĆ, 2/2 CZĘŚĆ, 3/3 CZĘŚĆ, 4/1 CZĘŚĆ ARKUSZ: 33, DZIAŁKI: 4/24 CZĘŚĆ, 9/4 CZĘŚĆ	
IMI I NAZWISKO LUB NAZWA ZAMAWIAJĄCEGO ORAZ JEJGO ADRES	
Miejskim Przedsiębiorstwem Komunikacyjnym w Poznaniu Spółką z ograniczoną odpowiedzialnością z siedzibą w Poznaniu (60-244), przy ul. Ołogowskiej 131/133,	
GENERALNY PROJEKTANT	
BIPROJEKT Sp. z o.o. ul. Fabryczna 26A lok. 5 04-219 Warszawa tel.: 22 275 12 89 biuro@bipprojekt.com.pl www.bipprojekt.com.pl	
BRANŻA ELEKTRYCZNA	WZKŁAD UPRAWNIENI
mgr inż. Rafał Kakareko	POL.0076/POOE/09
mgr inż. Tomasz Płazak	POL.0078/POOE/09
NAZWA RYSUNKU	
INSTALACJA ELEKTRYCZNA RZUT PARTERU	
Tytuł projektu	
PROJEKT WYKONAWCZY	
BRANŻA ELEKTRYCZNA	SKALA
	1:100
DATA	NR RYSUNKU
22.01.2024 r.	IE-01